



Fundusze Europejskie
dla Rozwoju Społecznego



Rzeczpospolita
Polska

Dofinansowane przez
Unię Europejską



PROJEKT

ARCHITEKTONICZNO- BUDOWLANY

Przebudowa hall'u wejściowego do Biura Promocji i
Rekrutacji Uniwersytetu Medycznego w Białymstoku
wraz z wykonaniem chodnika zapewniającego osobom
niepełnosprawnym dostęp do budynku w Pałacu
Branickich w Białymstoku



Projekt pn. „**START – poprawa dostępności Uniwersytetu Medycznego w Białymstoku**”
realizowany w ramach programu Fundusze Europejskie dla Rozwoju Społecznego 2021-2027

www.umb.edu.pl/projektstart



ABC PRACOWNIA PROJEKTOWA

15-199 Białystok

ul Prądzyńskiego 30

tel 502 37 60 64

PROJEKT ARCHITEKTONICZNO-BUDOWLANY

Nazwa zamierzenia budowlanego	Przebudowa hall'u wejściowego do Biura Promocji i Rekrutacji Uniwersytetu Medycznego w Białymstoku wraz z wykonaniem chodnika zapewniającego osobom niepełnosprawnym dostęp do budynku W Pałacu Branickich w Białymstoku
Adres obiektu budowlanego	Białystok ul. J. Kilińskiego 1
Kategoria obiektu budowlanego	IX
-nazwa jednostki ewidencyjnej -nazwa i numer obrębu ewidencyjnego -numer działek ewidencyjnych na których obiekt jest usytuowany	Obr.11-Śródmieście Dz. Nr. Ew. 1744/8
Nazwa i adres Inwestora	Uniwersytet Medyczny w Białymstoku ul. Jana Kilińskiego 1 Białystok
Spis zawartości projektu budowlanego	1.Plan sytuacyjny 2.Projekt architektoniczno-budowlany 3.Opinie, uzgodnienia, pozwolenia i inne dokumenty

JEDNOSTKA PROJEKTOWA	ABC PRACOWNIA PROJEKTOWA 15-199 Białystok ul. Prądzyńskiego 30 tel ; 502 37 60 64	
BRANŻA	Projektant – uprawnienia	Podpis
ARCHITEKTURA	PROJEKTANT: mgr inż. arch. Bogdan Cimochowicz Nr Bł 107/91, Podl.Izba Arch.PD –0210	

Z uwagi na zakres projektu obejmujący głównie prace remontowe oraz przebudowę w zakresie prostej konstrukcji nie zachodzi
potrzeba sprawdzenia projektu przez uprawnionych projektantów

S P I S T R E Ś C I

0.1	Strona tytułowa	str.1
0.1.1	Spis treści	str.2
I	Projekt budowlany	
1.0	Opis techniczny do sytuacji	str.3
	Sytuacja	str.4
2.0	Opis techniczny do projektu budowlanego	str.5-7
	Część graficzna	
	Rzut pomieszczeń	rys A2 str.8
	Przekroje	rys.A03 str.9
	Stolarka drzwiowa widok	rys.A04 str.10
	Widok –elewacja	rys.A05 str.11
	Rzut parteru-zakres opracowania	rys.A06 str.12
	Bios	str.13-15
	Oświadczenie projektanta	str.16
	Załączniki formalno-prawne	
	Postanowienie PWKZ	str.17
	Zaświadczenie o przynależności do Izby Arch.	Str.18

1.0 Opis do sytuacji.

1.1 Przedmiot zamierzenia budowlanego

Przedmiotem opracowania jest przebudowa hall'u wejściowego do południowo – wschodniego skrzydła Pałacu Branickich w Białymstoku mieszczącego pomieszczenia Biura Promocji i Rekrutacji UMWB polegająca na wyburzeniu istniejących ścian działowych , zmiana ukształtowania posadzki polegająca na zaprojektowanie pochylni dla osób niepełnosprawnych oraz posadzki ze spadkiem .

1.2 Istniejący stan zagospodarowania terenu

Działka budowlana jest uzbrojona w sieci komunalne.
Działka jest zabudowana- istniejące budynki zespołu Pałacu Branickich
Działka posiada przyłącza infrastruktury technicznej.

Otoczenie –otoczenie Pałacu Branickich stanowią ogrody.

1.3 Projektowane zagospodarowanie (wg. odrębnego opracowania)

- a) Urządzenia budowlane związane z obiektami budowlanymi
 - Uzbrojenie działki wodociągowe - istniejące
 - Odprowadzenie ścieków bytowych sanitarnych - istniejące
 - Zasilanie w energię elektryczną - istniejące
 - Odprowadzenie wody deszczowej powierzchniowe na własnej działce - istniejące
- b) Sposób odprowadzenia lub oczyszczania ścieków
Istniejąca doziemna instalacja kanalizacji sanitarnej
- c) Układ komunikacyjny
Obsługa komunikacyjna- wejście do skrzydła południowo-wschodniego od strony dziedzińca głównego Pałacu Branickich
Nawierzchnie dojazdu , chodników –istniejące .
- d) Sposób dostępu do drogi publicznej
Dostęp do drogi publicznej poprzez dojazd na terenie działki objętej opracowaniem.
- e) Parametry techniczne sieci i urządzeń uzbrojenia terenu
Istniejące-Nie dotyczy
- f) Ukształtowanie terenu i układ zieleni, w zakresie niezbędnym do uzupełnienia części rysunkowej projektu zagospodarowania działki lub terenu (wg. odrębnego opracowania);

Projektowane zagospodarowanie zakłada wykonanie dojazdu/chodnika utwardzonego z płyt chodnikowych do spocznika schodów przed wejściem do budynku z terenu dziedzińca Pałacu, zapewniające dostęp do pomieszczeń biurowych dla osób niepełnosprawnych.

Uwzględniając istniejące ukształtowanie terenu na dziedzińcu Pałacu Branickich tj. jednokierunkowy spadek terenu o nachyleniu ok.2.4 % w kierunku wschodnim /wzdłuż ściany przy której znajduje się wejście objęte opracowaniem/ zaprojektowano chodnik o nachyleniu 2.2 % i długości 8.3 m. Chodnik posiada obrzeża betonowe o wys. 7 cm powyżej poziomu posadzki / jak dla pochylni dla osób NP./ , jednak bez balustrady i pochwytów , które nie są wymagane przy takim nachyleniu chodnika/ pochylni. Takie rozwiązanie spełnia wymagania zapewnienia dostępu dla osób niepełnosprawnych do obiektu zabytkowego , a jednocześnie nie ingeruje w istniejący układ przestrzenny obiektu / rys. 05/.

Mając na uwadze materiał istniejących nawierzchni na terenie dziedzińca Pałacu Branickich tj. płyty betonowe jako główny materiał dziedzińca, płyty chodnikowe na dojściach przed wejściami do budynku oraz okładziny z płyt granitowych podestów przed wejściami, zaprojektowano posadzkę z płyt chodnikowych 30x30x7 cm w nawiązaniu do istniejącego chodnika przed wejściem objętym opracowaniem do budynku.

1.4 Zestawienie

- a) powierzchni zabudowy projektowanych i istniejących obiektów budowlanych, przy czym powierzchnię zabudowy budynku pomniejsza się o powierzchnię części zewnętrznych budynku, takich jak: tarasy naziemne i podparte słupami, gzymsy oraz balkony,
Nie dotyczy
- b) powierzchni dróg, parkingów, placów i chodników,
Nie dotyczy
- c) powierzchni biologicznie czynnej,
Nie dotyczy
- d) powierzchnia innych części terenu, niezbędnych do sprawdzenia zgodności z ustaleniami miejscowego planu zagospodarowania przestrzennego, a w przypadku jego braku z decyzją o warunkach zabudowy i zagospodarowania terenu albo uchwałą o ustaleniu lokalizacji inwestycji mieszkaniowej lub inwestycji towarzyszących;
Nie dotyczy

1.5 Informacje i dane

- a) rodzaj ograniczeń lub zakazów w zabudowie i zagospodarowaniu tego terenu wynikających z aktów prawa miejscowego lub decyzji o warunkach zabudowy i zagospodarowania terenu.
Obiekt wraz z terenem jest wpisany do rejestru zabytków i podlega ochronie konserwatorskiej: Nr. REJ. 139 / 145/z dn. 01.12.1958 r.
Na roboty objęte opracowaniem uzyskano pozwolenie Podlaskiego Wojewódzkiego Konserwatora Zabytków nr. Z-I.5142.33.2025.JK z dnia 07.07.2025 r.
- b) Zgodnie z zapisami UCHWAŁY NR LXII/860/22 RADY MIASTA BIAŁYSTOK z dnia 28 listopada 2022 r.:
„§ 12. 1. Na obszarze objętym planem obejmuje się ochroną konserwatorską następujące zabytki wpisane do rejestru zabytków, oznaczone odpowiednio na rysunku planu:
1) zespół pałacowo-parkowy Branickich, XVI-XVIII:
a) pałac Branickich, nr rej. A-252 decyzja z 1.12.1958, ul. Kilińskiego 1,
b) park stylowy przy pałacu dawnym Branickich, nr rej. A-260 dec. z 2.12.1958,”
- c) Teren nie znajduje się w strefie wpływów eksploatacji górniczej.
- d) Projektowana przebudowa oraz nie stwarza zagrożenia dla zdrowia ludzi, środowiska i innych obiektów budowlanych.
Zgodnie z art.34 ust.3 pkt 5 Prawa Budowlanego obszar oddziaływania obiektu mieści się na terenie będącym własnością Inwestora.
- e) Warunki ochrony pożarowej
Istniejące - Projektowane prace budowlane nie zmieniają warunków ochrony pożarowej

2.0 Opis do projektu architektoniczno-budowlanego.

2.1 Kategoria obiektu:

Kategoria IX - budynki kultury, nauki i oświaty, jak: teatry, opery, kina, muzea, galerie sztuki, biblioteki, archiwa, domy kultury, budynki szkolne i przedszkolne, żłobki, kluby dziecięce, internaty, bursy i domy studenckie, laboratoria i placówki badawcze, stacje meteorologiczne i hydrologiczne, obserwatoria, budynki ogrodów zoologicznych i botanicznych

2.2 Sposób użytkowania i program użytkowy .

Przedmiotem opracowania jest wejście do południowo – wschodniego skrzydła Pałacu Branickich w Białymstoku mieszczącego pomieszczenia Biura Promocji i Rekrutacji UMB

Zgodnie z przedmiotem zamówienia zakres opracowania został oznaczony w części graficznej

Opracowanie obejmuje:

-w ramach przebudowy:

- wyburzenie ścian przedsiönka wraz z demontażem drzwi wewnętrznych, wymianę podłóg w hall'u. oraz poszerzenie otworu drzwiowego z korytarza do pomieszczenia 1-32 wraz z wykonaniem nadproża.
- wykonanie nowej posadzki w hallu wraz pochylnią dojazdową dla NP.

- **w ramach remontu i bieżącej konserwacji:** prace konserwacyjne ścian, sufitów . wszystkich pomieszczeń objętych opracowaniem. Wykonanie i montaż nowych drzwi zewnętrznych z siłownikami oraz drzwi wewnętrznych do pomieszczenia 1-32.

2.3 Układ przestrzenny oraz forma architektoniczna:

Projektowana przebudowa nie zmienia zewnętrznej formy architektonicznej zespołu budynków Pałacu Branickich.

Zgodnie z przedmiotem zamówienia zakres opracowania został oznaczony w części graficznej.

2.4 Charakterystyczne parametry obiektu budowlanego

Projektowana przebudowa nie zmieniają charakterystycznych parametrów budynku.

2.5 Opinia geotechniczna

Nie dotyczy

2.6 Dostęp dla osób niepełnosprawnych:

Projektowana przebudowa ma na celu zapewnienie dostępu dla osób niepełnosprawnych do pomieszczeń administracyjnych UMB zlokalizowanych w budynku lewego skrzydła budynku Pałacu Branickich

2.7 Parametry techniczne obiektu budowlanego charakteryzujące wpływ obiektu budowlanego na środowisko i jego wykorzystywanie oraz na zdrowie ludzi i obiekty sąsiednie .

Projektowana przebudowa nie zmienia parametrów technicznych mających wpływ na środowisko. Nie zmienia zapotrzebowania i jakości wody oraz ilości, jakości i sposobu odprowadzania ścieków oraz wód opadowych, emisji zanieczyszczeń gazowych, w tym

zapachów, pyłowych i płynnych, z podaniem ich rodzaju, ilości i zasięgu rozprzestrzeniania się oraz rodzaju i ilości wytwarzanych odpadów.

2.8 Zasadnicze elementy wyposażenia budowlano-instalacyjnego, zapewniających użytkowanie obiektu budowlanego zgodnie z przeznaczeniem;

Projektowana przebudowa nie zmienia i nie ma wpływu na elementy wyposażenia budowlano-instalacyjnego takie jak: c.o., c.w.u, instalacja wody zimnej i kanalizacji grawitacyjnej.

2.9 Ochrona przeciwpożarowa:

Projektowane roboty budowlane nie zmieniają warunków ochrony przeciwpożarowej budynku.

3 Rozwiązanie budowlane i techniczno-materiałowe

Stan obecny

Budynek wykonano w technologii tradycyjnej , ściany murowane , tynkowane , malowane farbą emulsyjną..

Sufity-tynkowane malowane farbą emulsyjną.

Posadzki- parkiet dębowy z listwami przypodłogowymi

Stolarka drzwiowa: drzwi drewniane filongowe, z płycinami lub przeszkleniem, z futrynami drewnianymi ,malowane na kolor biały ci szary

Stolarka okienna: nowa, drewniana w kolorze białym i szarym.

Parapety: drewniane, malowane na kolor biały.

Ocena stanu technicznego istniejącego budynku

Opis stanu technicznego oraz ocenę wpływu projektowanych robót budowlanych na istniejący obiekt zawarto w ekspertyzie technicznej stanowiącej integralną część projektu.

Nie projektuje się prac mogących ingerować w układ konstrukcyjny obiektu.

Prace budowlane w ramach bieżącej konserwacji:

- zbitcie luźnych tynków i naprawa tynków,
- wykonanie gładzi gipsowych z przetarciem ,malowanie ścian wewnętrznych farbą lateksową odporną na zmywanie i szorowanie typu Tikurilla Optiva 7 Satin Matt, kolorystyka - jasne odcienie szarości, beżu (ostatecznie kolorystyka do ustalenia z Zamawiającym po przedstawieniu przez Wykonawcę wzorników kolorów - wszystkie pomieszczenia).
- Demontaż grzejnika na ścianie przy projektowanej pochylni dla NP.

Stolarka drzwiowa –nowa

- Drzwi do pomieszczenia nr. 1-32 -1 szt.
- Demontaż starej stolarki drzwiowej wewnętrznej wraz z ościeżnicami (łącznie 1 szt.);
- Demontaż starej stolarki drzwiowej zewnętrznej (drzwi zewnętrzne wejściowe , dwuskrzydłowe z naświetlem) z wymianą na nową wraz z ościeżnicami (łącznie 1 szt.); Drzwi drewniane (Dz 1 szt. pełne)– na wzór istniejących (wg. rys). Malowanie na kolor identyczny (szary- RAL 9007) z istniejącym. Przed malowaniem kolor należy uzgodnić z Zamawiającym

Prace budowlane w ramach przebudowy:

W hallu :

- wyburzenie istniejących ścian przedsionka w hallu wejściowym do budynku.

- usunięcie istniejącej posadzki wraz z warstwami podłoża / szlichta betonowa, warstwy izolacji przeciwwodnej , beton podkładowy/ do gruntu lub do zachowanej istniejącej posadzki zabytkowej.
- wykonanie nowej posadzki wraz z warstwami podkładowymi : podsypka piaskowa, beton podkładowy B15 o zmiennej grubości wg. rys. ,izolacja przeciwwodna , 2x folia PE , szlichta betonowa o zmiennej grubości wg. rys. , posadzka z gresu gr. 1 cm:
Przed wykonaniem posadzki Wykonawca przedstawi Zamawiającemu próbki gresu do wyboru i akceptacji.),

1. Usunięcie istniejącej posadzki wraz z warstwami podłogi do poziomu podkładu posadzki zabytkowej.
2. wykonanie nowej posadzki wraz z warstwami podkładowymi:
 - beton podkładowy o zmiennej grubości wg.rys. na ok. 3 cm
 - izolacja przeciwwodna 2x papa na zakład lub folia w płynie.
 - szlichta betonowa – o zmiennej grubości
 - płytki z gresu o wysokich walorach estetycznych, o wymiarach 60x60 lub 60x120 cm

Parametry:

Płytki z gresu o wysokich walorach estetycznych.

- Wymiary płytek: ok. min.60x60 lub 60x120 cm;
- Grubość: 10 mm;
- Wytrzymałość na zginanie - 50 N/mm²;
- Klasa nasiąkliwości - E 0,01% ÷ 0,04%;
- Klasa antypoślizgowości - R R11;
- Dokładność wymiarów:
- długość, szerokość: ± 0,1%
- grubość: ± 2,0%
- prostoliniowość: ± 0,1%
- prostokątność: ± 0,1%
- wichrowatość: ± 0,2%
- Odporność na zaplamienia: odporny;
- Ścieralność wgłębna - 139 mm³;
- Odporność na szok termiczny: pełna;
- Mrozoodporność: tak;
- Posiadające odpowiednie aprobaty i atesty higieniczno-sanitarne.
- Fuga szerokości 2mm,
-

Przed wykonaniem posadzki Wykonawca przedstawi Zamawiającemu próbki gresu do wyboru i akceptacji.).

- wykonanie i montaż pochwyty dla osób niepełnosprawnych przy pochylni dojazdowej.

Pochylnia została zaprojektowana na projektowanej posadzce w hallu.

Zaprojektowano rampę wraz ze spocznikiem dla osób niepełnosprawnych o nachyleniu 8,38%. Zapewniono powierzchnię poziomą manewru wózka o wym. co najmniej 1,50 m i płaszczyznę ruchu podjazdu o szerokości 1,20 m. Długość pojedynczego biegu podjazdu nie przekracza 9 m. Poręcze balustrady znajdują się na wysokości 75 i 90 cm, szerokość między nimi znajduje się w przedziale 1,00-1,10 m.

Słupki balustrady z rur stalowych Ø 40 mm, poręcze Ø 40mm mocowane prętami gładkimi Ø 15 mm. Słupki kotwione poprzez blachę gr. 8 mm kotwami mech. do betonu M16 po 4 szt. na słupek.

Przed górną płytą podjazdu wymagany wysięg przedłużenia balustrady do długości 30cm.

- wykonanie nadproża nad drzwiami do pom.1-32 zgodnie z rys. konstrukcji.


2.6 Uwagi ogólne.

Wszystkie roboty budowlane należy prowadzić pod nadzorem autorskim i w stałym kontakcie z Urzędem Ochrony Konserwatorskiej i zgodnie z zaleceniami Podlaskiego Wojewódzkiego Konserwatora Zabytków


UWAGA:

- *Projekt architektoniczny podlega ochronie na mocy uregulowań prawnych w zakresie praw autorskich.*
- *Wszelkie roboty budowlane i instalacyjne należy wykonywać pod nadzorem osoby uprawnionej do kierowania danym zakresem robót*
- *Roboty winny być wykonane zgodnie z zasadami sztuki budowlanej i przestrzegając przepisów BHP*
Szczegółowe rozwiązania techniczne, kolorystyczne itp. Rozstrzygane będą na roboczo w porozumieniu z Inwestorem i Wykonawcą
- *Materiały budowlane powinny zawierać atesty i Aprobaty ITB, znak B dopuszczający do obrotu materiałami budowlanymi i odpowiadać normom budowlanym.*
Wszystkie roboty budowlano- montażowe prowadzić zgodnie z „Warunkami Technicznymi Wykonawstwa i Odbioru Robót Budowlano- Montażowych” część I „Roboty Ogólnobudowlane”
- *Wykonawca przed przystąpieniem do robót budowlanych winien zapoznać się z dokumentacją projektową / opisem technicznym i częścią graficzną/ i potwierdzić znajomość w/w dokumentacji wpisem w dzienniku budowy*
- ***Wszystkie prace budowlane prowadzone w winny być wykonywane pod nadzorem Inwestora , Urzędu Ochrony Zabytków oraz Projektanta.***
- ***Mając na uwadze możliwość uszkodzeń i ubytków znajdujących się pod obecnymi warstwami powłok tynkarskich, posadzki, a niewidocznych bez dokonania odkrywek, zaleca się :***
-prowadzenie prac polegających na usuwaniu luźnych fragmentów tynku , oczyszczaniu spoin i płaszczyzn, ze szczególną ostrożnością , tak by nie doprowadzić do powiększenia już istniejących uszkodzeń i ubytków.
-uzgodnienie z projektantem zakresu i rodzaju uzupełnień elementów budowlanych i aplikacji architektonicznych po dokonaniu wstępnego czyszczenia powłok i tynków.
-wezwanie przedstawiciela Urzędu Ochrony Zabytków , Inwestora i Projektantów właściwych branż w momencie całkowitego odsłonięcia konstrukcji głównej w miejscach gdzie było to konieczne /brak przyczepności aplikacji tynkarskich do podłoża betonowego/ w celu określenia właściwego stanu technicznego elementu konstrukcyjnego.

JEDNOSTKA PROJEKTOWA	ABC PRACOWNIA PROJEKTOWA 15-199 Białystok ul. Prądzyńskiego 30 tel ; 502 37 60 64	
BRANŻA	Projektant – uprawnienia	Podpis
ARCHITEKTURA	PROJEKTANT: mgr inż. arch. Bogdan Cimochowicz Nr BŁ 107/91, Podl.Izba Arch.PD –0210	

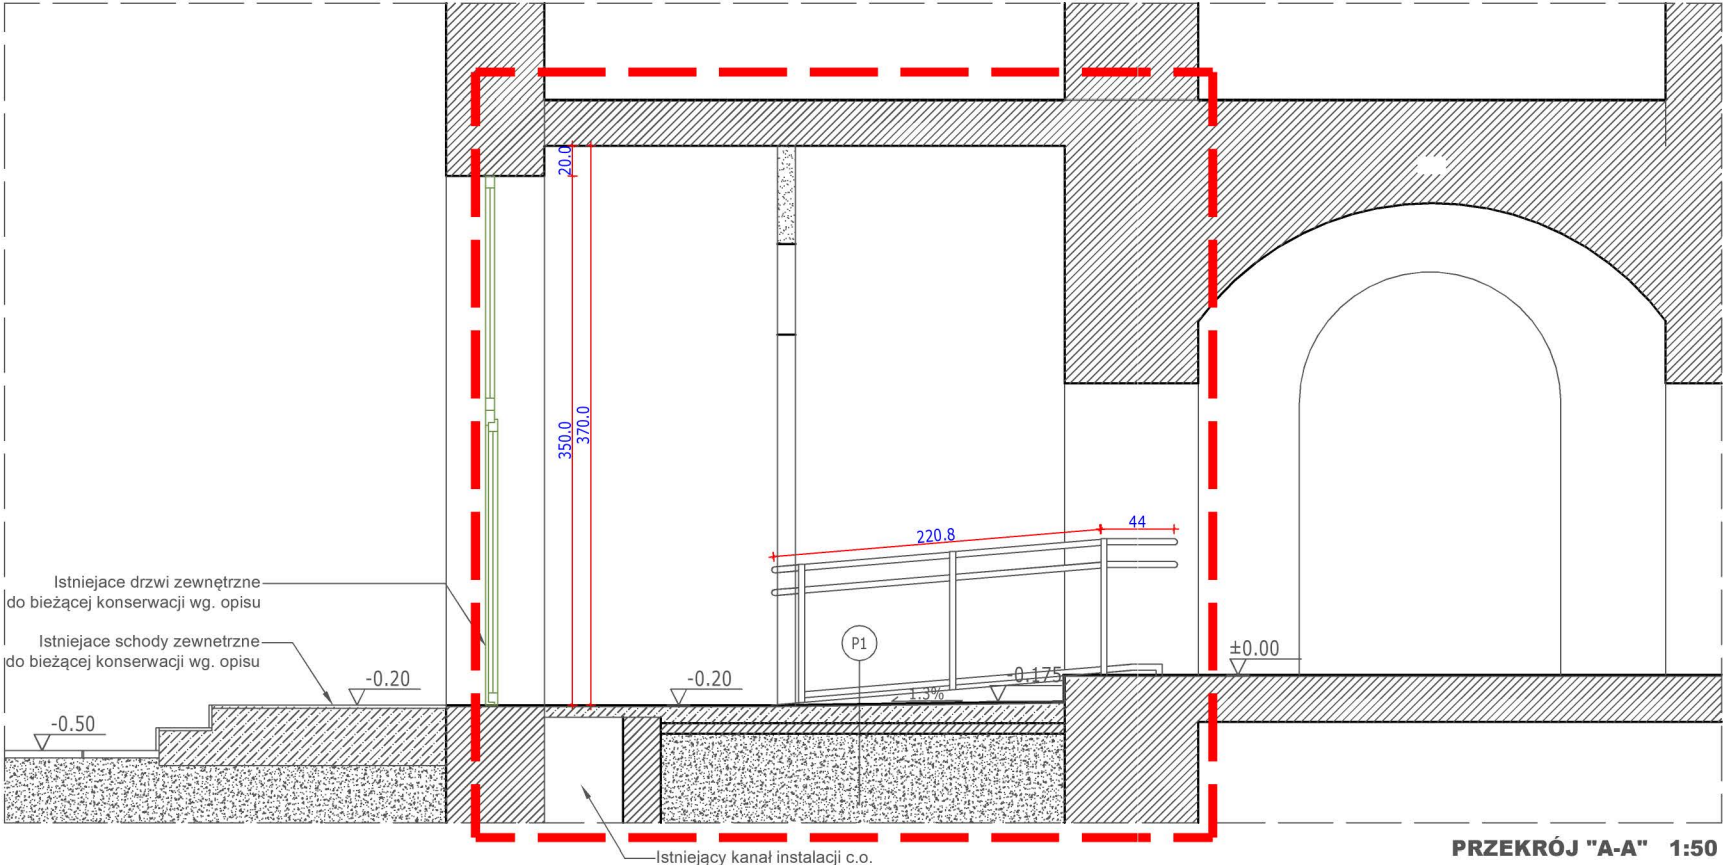


PRZEKRÓJ "A-A" 1:50

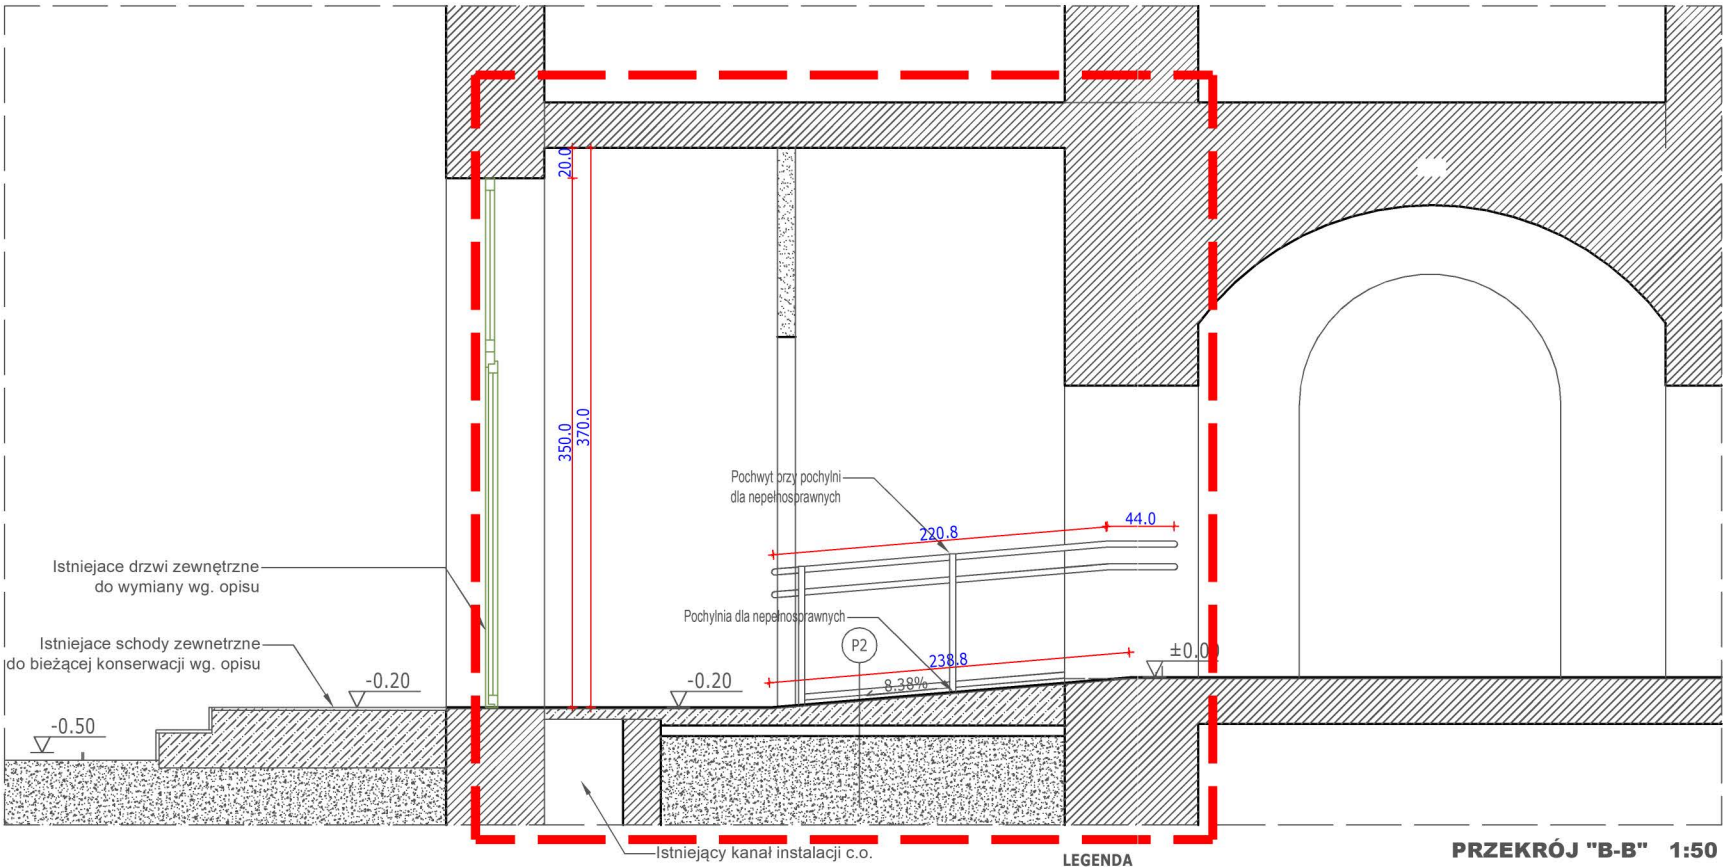

PRZEKRÓJ "B-B" 1:50

LEGENDA	
	ŚCIANY PRZEZNACZONE DO WYBURZENIA
	ŚCIANY ISTNIEJĄCE
	ZAKRES OPRACOWANIA

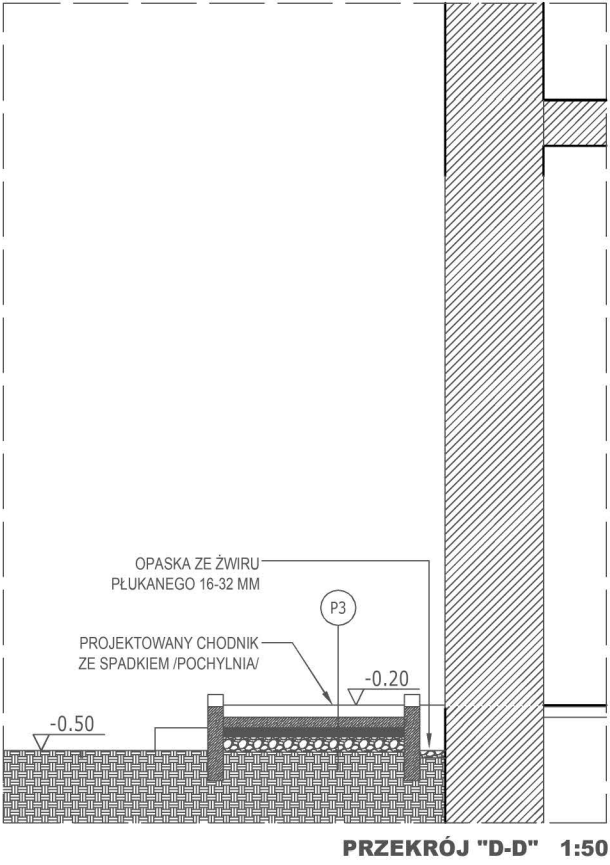

PRZEKRÓJ "D-D" 1:50

PROJEKTOWANE WARSTWY POSADZKOWE

P1-podłoga na istniejącej posadzce ceramicznej zespadkirm 1.3 %

- Gres gr. 10 mm
- 11-13.5 cm szlichta betonowa z betonu B10
- 2x folia PE
- Istniejąca posadzka ceramiczna
- Podsypka piaskowa

P2-podłoga na istniejącej posadzce ceramicznej pochylnia dla niepełnosprawnych ze spadkiem 8,38%


- Gres gr. 10 mm
- 11-27,5 cm posadzka betonowa z betonu B10
- 2x folia PE
- Istniejąca posadzka ceramiczna
- Podsypka piaskowa

P3- warstwy chodnikowe

- płyty chodnikowe 30x30x7
- podsypka piaskowa o frakcji 0-4 mm
- podbudowa z kruszywa naturalnego 15-30 cm

PRZEKROJE SKALA 1:50

PRACOWNIA PROJEKTOWA ABC			
UL.PRĄDZYŃSKIEGO 30 15-199 BIAŁYSTOK TEL.502376064			
OBIEKT	PAŁAC BRANICKICH W BIAŁYMSTOKU	ZAMAWIAJĄCY: Uniwersytet Medyczny w Białymstoku	
LOKALIZACJA	Białystok ul. Kilińskiego 1	SKALA:	1:50 15.02.2025
TEMAT:	Przebudowa części pomieszczeń lewego skrzydła Pałacu Branickich przy ul.Kilińskiego 1 w Białymstoku	BRANŻA : ARCH	NR RYS.: A 03
		RYSUNEK: PRZEKROJE	
		Poziom ± 0.00	
ARCHITEKTURA	PROJEKTANT mgr inż.arch.BogdanCimochowicz uprawnienia w spec.arch.bez ograni. Nr.Bt. 107/91 Podl.IzbaArch.PD-0210	Podpis	

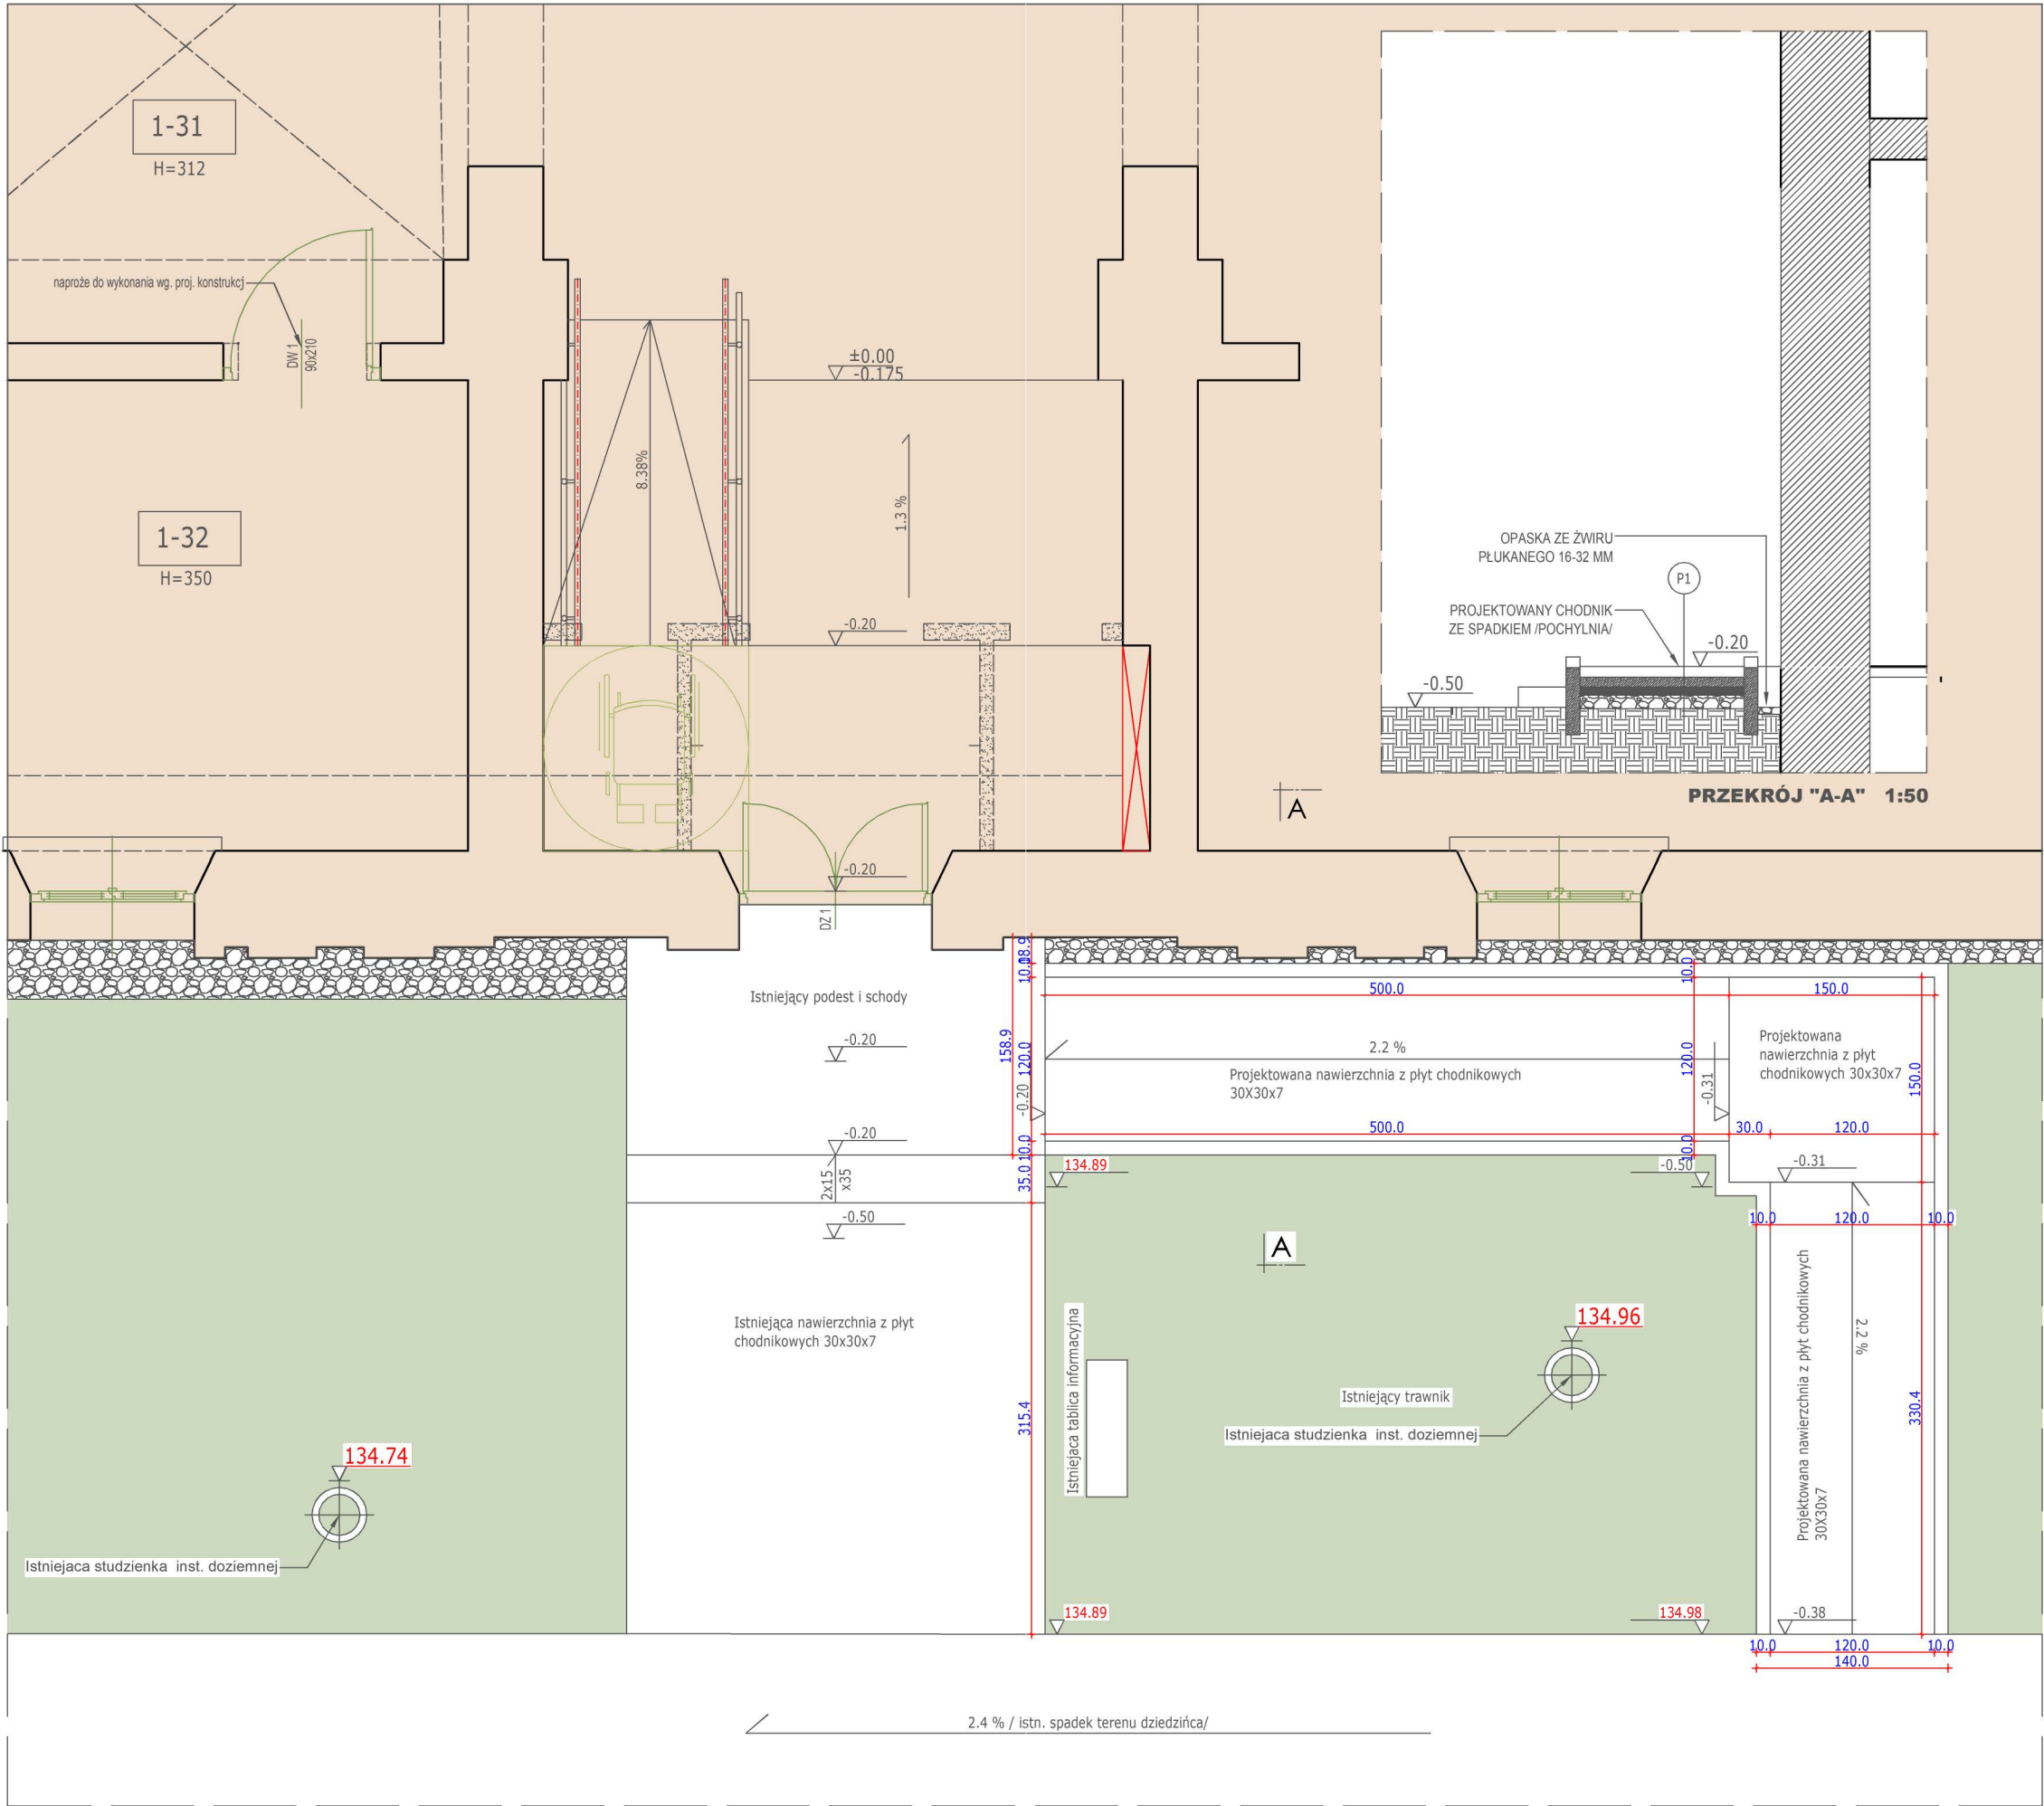

PROJEKTOWANE WARSTWY POSADZKOWE

P1- warstwy chodnikowe


- płyty chodnikowe 30x30x7
- podsyпка piaskowa o frakcji 0-4 mm
- podbudowa z kruszywa naturalnego 15-30 cm

LEGENDA

- ISTNIEJĄCY BUDYNEK
- ŚCIANY PRZEZNACZONE DO WYBURZENIA
- ŚCIANY ISTNIEJĄCE
- TRAWNIK
- OPASKA ŻWIROWA 16-32 MM

RZUT SKALA 1:50

ABC	PRACOWNIA PROJEKTOWA		
	UL. PRĄDZYŃSKIEGO 30 15-199 BIAŁYSTOK TEL. 502376064		
	ZAMAWIAJĄCY: Uniwersytet Medyczny w Białymstoku		
	OBIEKT: PALAC BRANICKICH W BIAŁYMSTOKU	SKALA: 1:50	15.02.2025
LOKALIZACJA	Białystok ul. Kiłińskiego 1		
	Projekt podłogi dla niepełnosprawnych przy wejściu do Uniwersytetu Medycznego w Palacu Branickich przy ul. Kiłińskiego 1 w Białymstoku		
TEMAT:	BRANŻA: ARCH. RYS.: A 02		
	RYSUNEK: RZUT		
ARCHITEKTURA	Poziom ± 0.00		
	Podpis		
ARCHITEKTURA	PROJEKTANT mgr inż. arch. Bogdan Cichoń		
	uprawnienia w spec. arch. bez ograniczeń Nr. BŁ. 107/81 Podl. 12.04.2010		

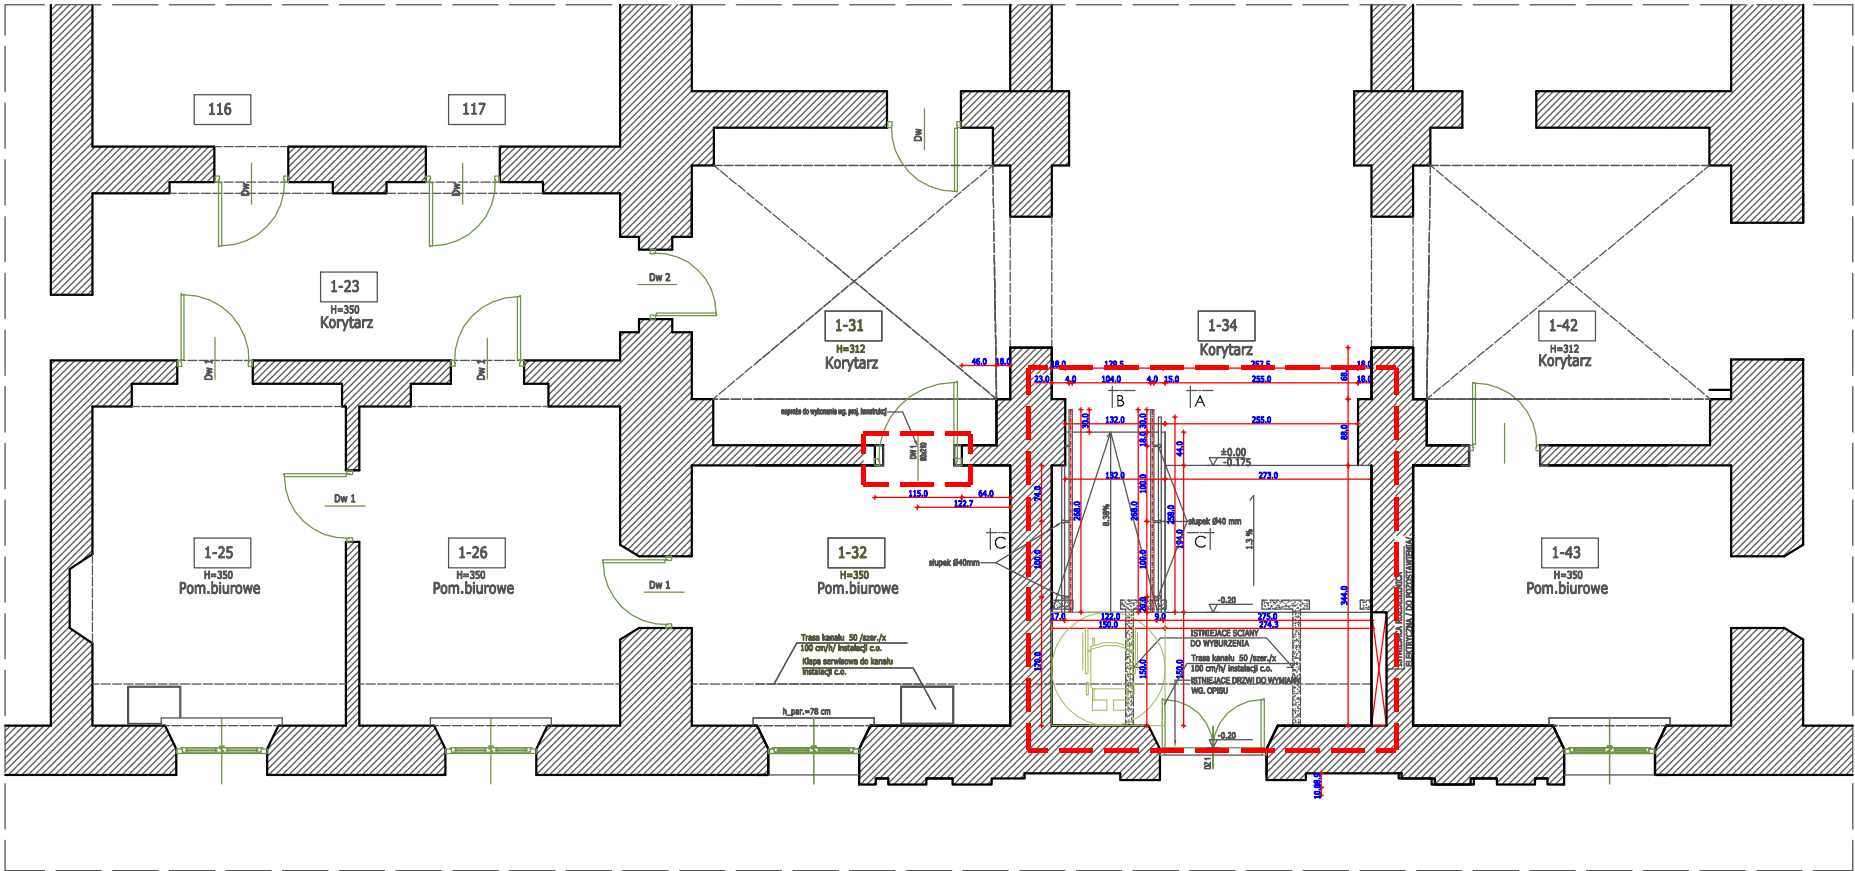

LEGENDA

- ŚCIANY PRZEZNACZONE DO WYBURZENIA
- ŚCIANY ISTNIEJĄCE
- ZAKRES OPRACOWANIA

RZUT PARTERU SKALA 1:100

PRACOWNIA PROJEKTOWA			
UL. PRĄDZYŃSKIEGO 30 15-199 BIAŁYSTOK TEL. 502376064			
OBIEKT	PAŁAC BRANICKICH W BIAŁYMSTOKU	ZAMAWIAJĄCY: Uniwersytet Medyczny w Białymstoku	
LOKALIZACJA	Białystok ul. Kilińskiego 1	SKALA: 1:50	15.02.2025
TEMAT:	Przebudowa części pomieszczeń lewego skrzydła Pałacu Branickich przy ul. Kilińskiego 1 w Białymstoku	BRANŻA : ARCH. NR RYS.: A 06 RYSUNEK: RZUT PARTERU Zakres opracowania	
ARCHITEKTURA	PROJEKTANT mgr inż. arch. Bogdan Cimochowicz uprawnienia w spec. arch. bez ograniczeń Nr. Bt. 1077/91 Podl. Izba Arch. PD-0210	Podpis	

SKALA 1:1000


PROJEKT ARCHITEKTONICZNO-BUDOWLANY
PRZEBUDOWY CZĘŚCI POMIESZCZEŃ
LEWEGO SKRZYDŁA
PAŁACU BRANICKICH W BIAŁYMSTOKU

ADRES;
UL.KILIŃSKIEGO 1
DZ.NR. 1744/2
OBR.11

SYTUACJA 1:1000

LEGENDA
OBIEKT OBJĘTY OPRACOWANIEM

LOKALIZACJA POMIESZCZENIA
OBJĘTEGO OPRACOWANIEM

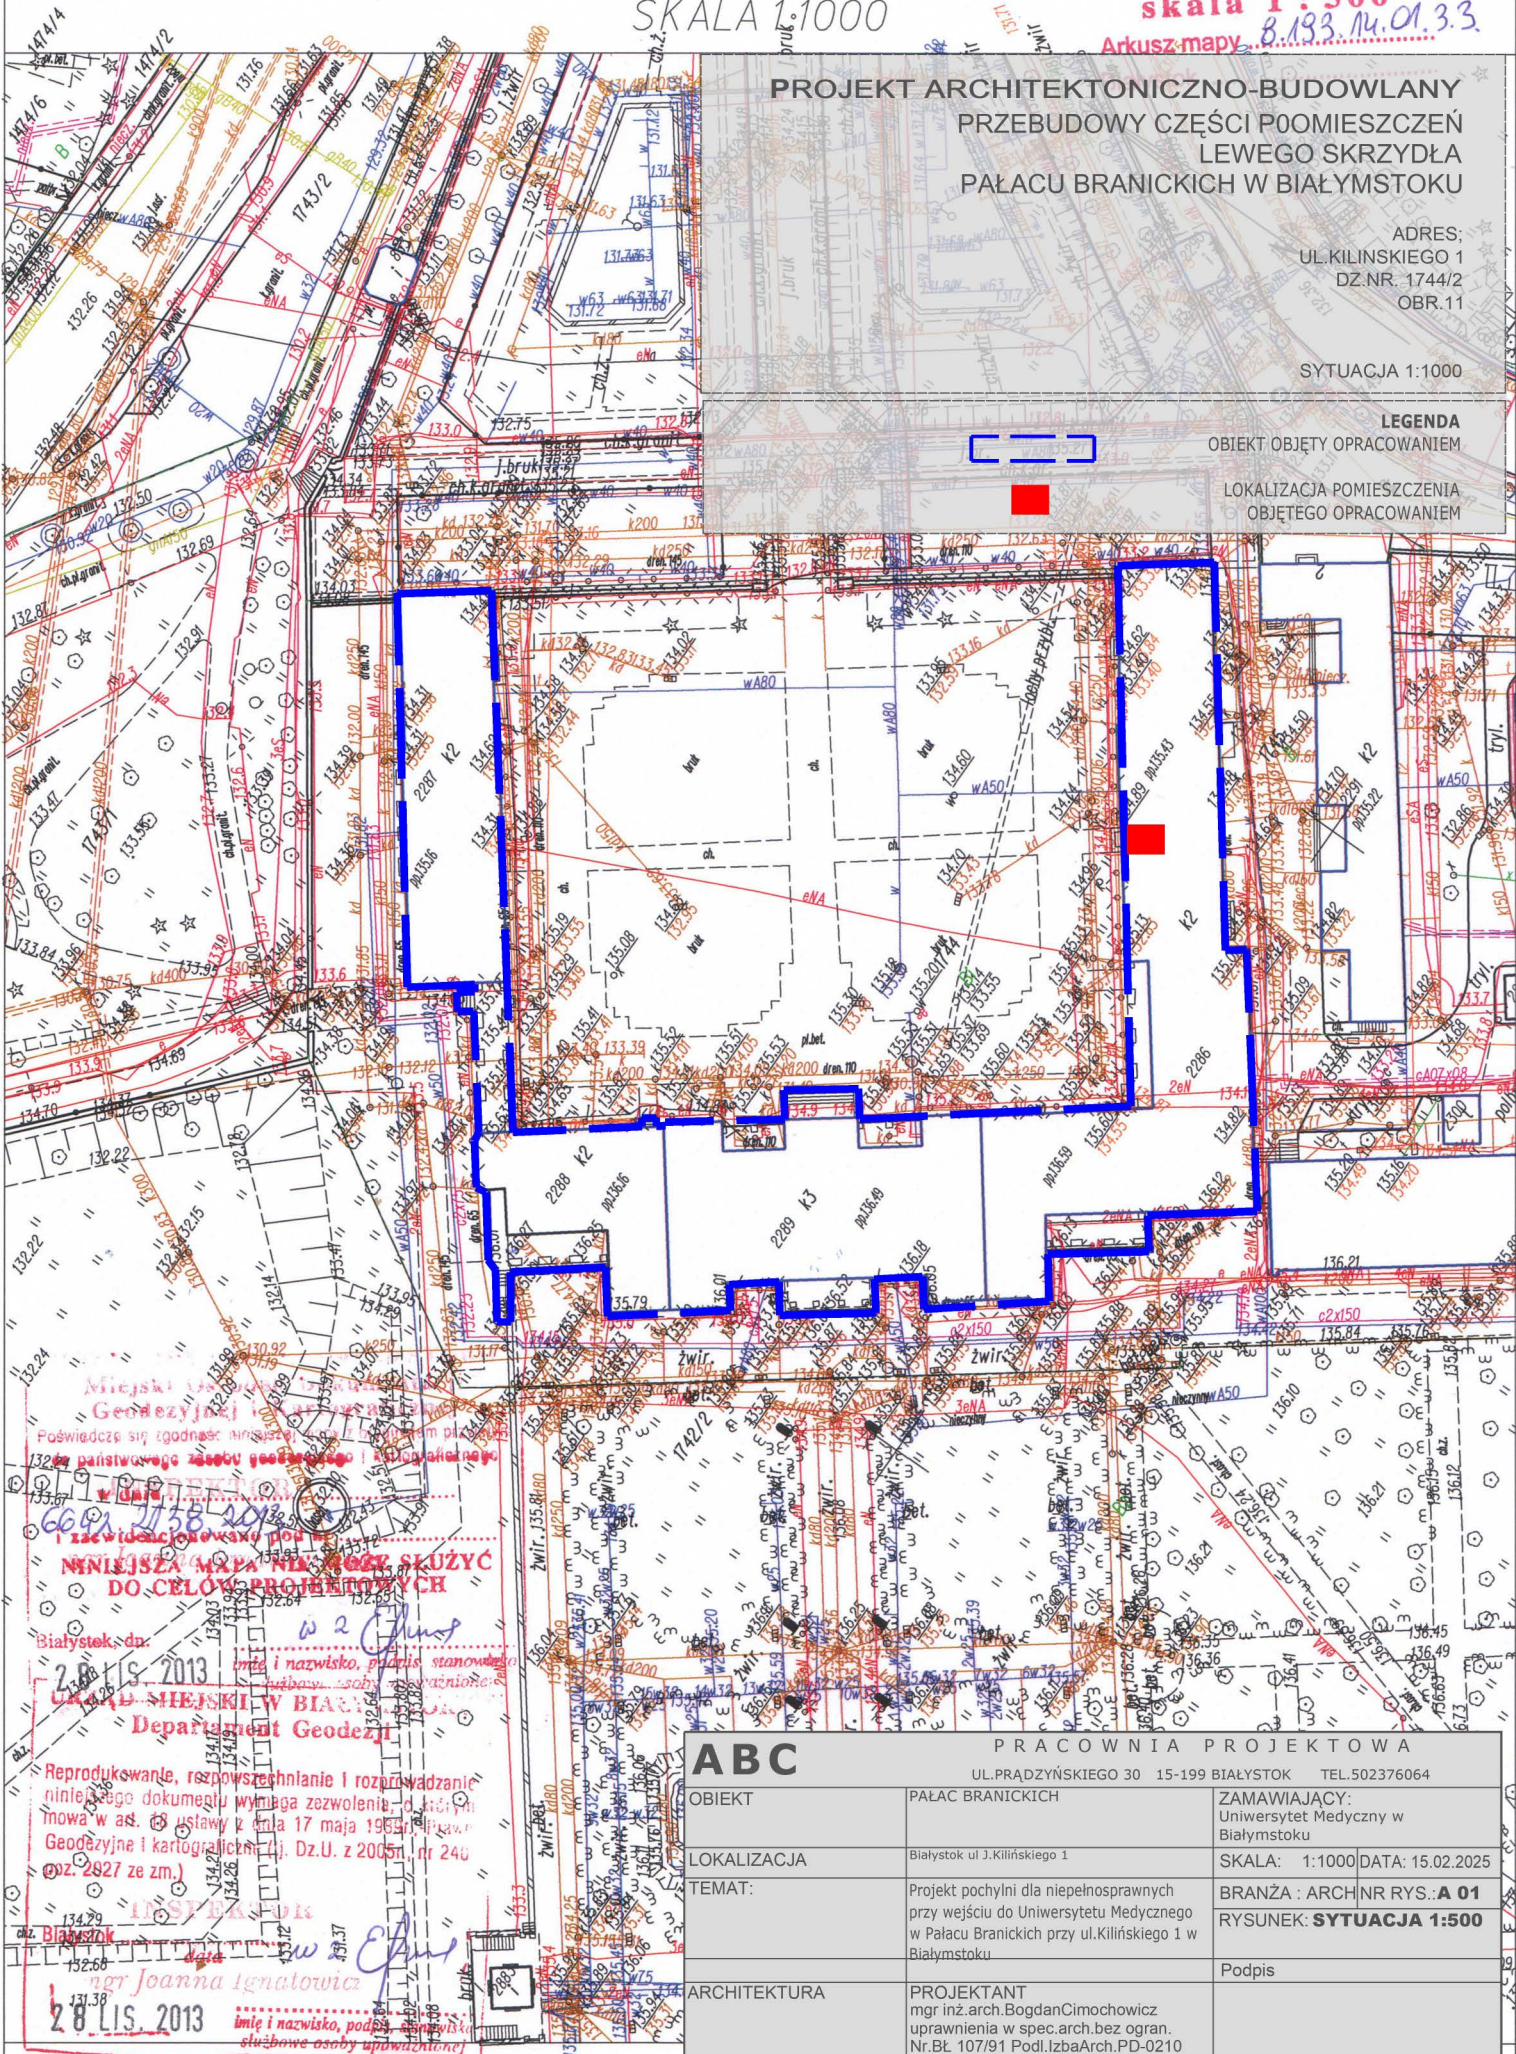

Miejski Urząd Geodezji
Pozwolenie na wyłączenie z użytku
1329 państwowego zasobu geodezyjnego i kartograficznego
w celu: **PRZEBUDOWY**
i zastawienia w tym celu
**NINIEJSZA MAPA NIE MOŻE SŁUżyć
DO CEŁÓW PROJEKTOWYCH**

Białystok, dn. 28.11.2013
Urząd Miejski w Białymstoku
Departament Geodezji

Reprodukowanie, rozpowszechnianie i rozprowadzanie
niniejszego dokumentu wymaga zezwolenia, o którym
mowa w art. 63 ustawy z dnia 17 maja 1951 r. Prawo
Geodezyjne i Kartograficzne (t.j. Dz.U. z 2005r., nr 240
poz. 2827 ze zm.)
mgr Joanna Ignatowicz
28.11.2013
Imię i nazwisko, podpis, stanowisko
służbowe osoby uprawnionej


Sporządził(a): Elżbieta Pawłowska


ABC

PRACOWNIA PROJEKTOWA

UL.PRĄDZYŃSKIEGO 30 15-199 BIAŁYSTOK TEL.502376064

OBIEKT	PAŁAC BRANICKICH	ZAMAWIAJĄCY: Uniwersytet Medyczny w Białymstoku
LOKALIZACJA	Białystok ul J.Kilińskiego 1	SKALA: 1:1000 DATA: 15.02.2025
TEMAT:	Projekt pochylni dla niepełnosprawnych przy wejściu do Uniwersytetu Medycznego w Pałacu Branickich przy ul.Kilińskiego 1 w Białymstoku	BRANŻA : ARCH.NR RYS.: A 01 RYSUNEK: SYTUACJA 1:500
ARCHITEKTURA	PROJEKTANT mgr inż.arch.Bogdan Cimołowicz uprawnienia w spec.arch.bez ogrn. Nr.BŁ. 107/91 Podl.IzbaArch.PD-0210	Podpis

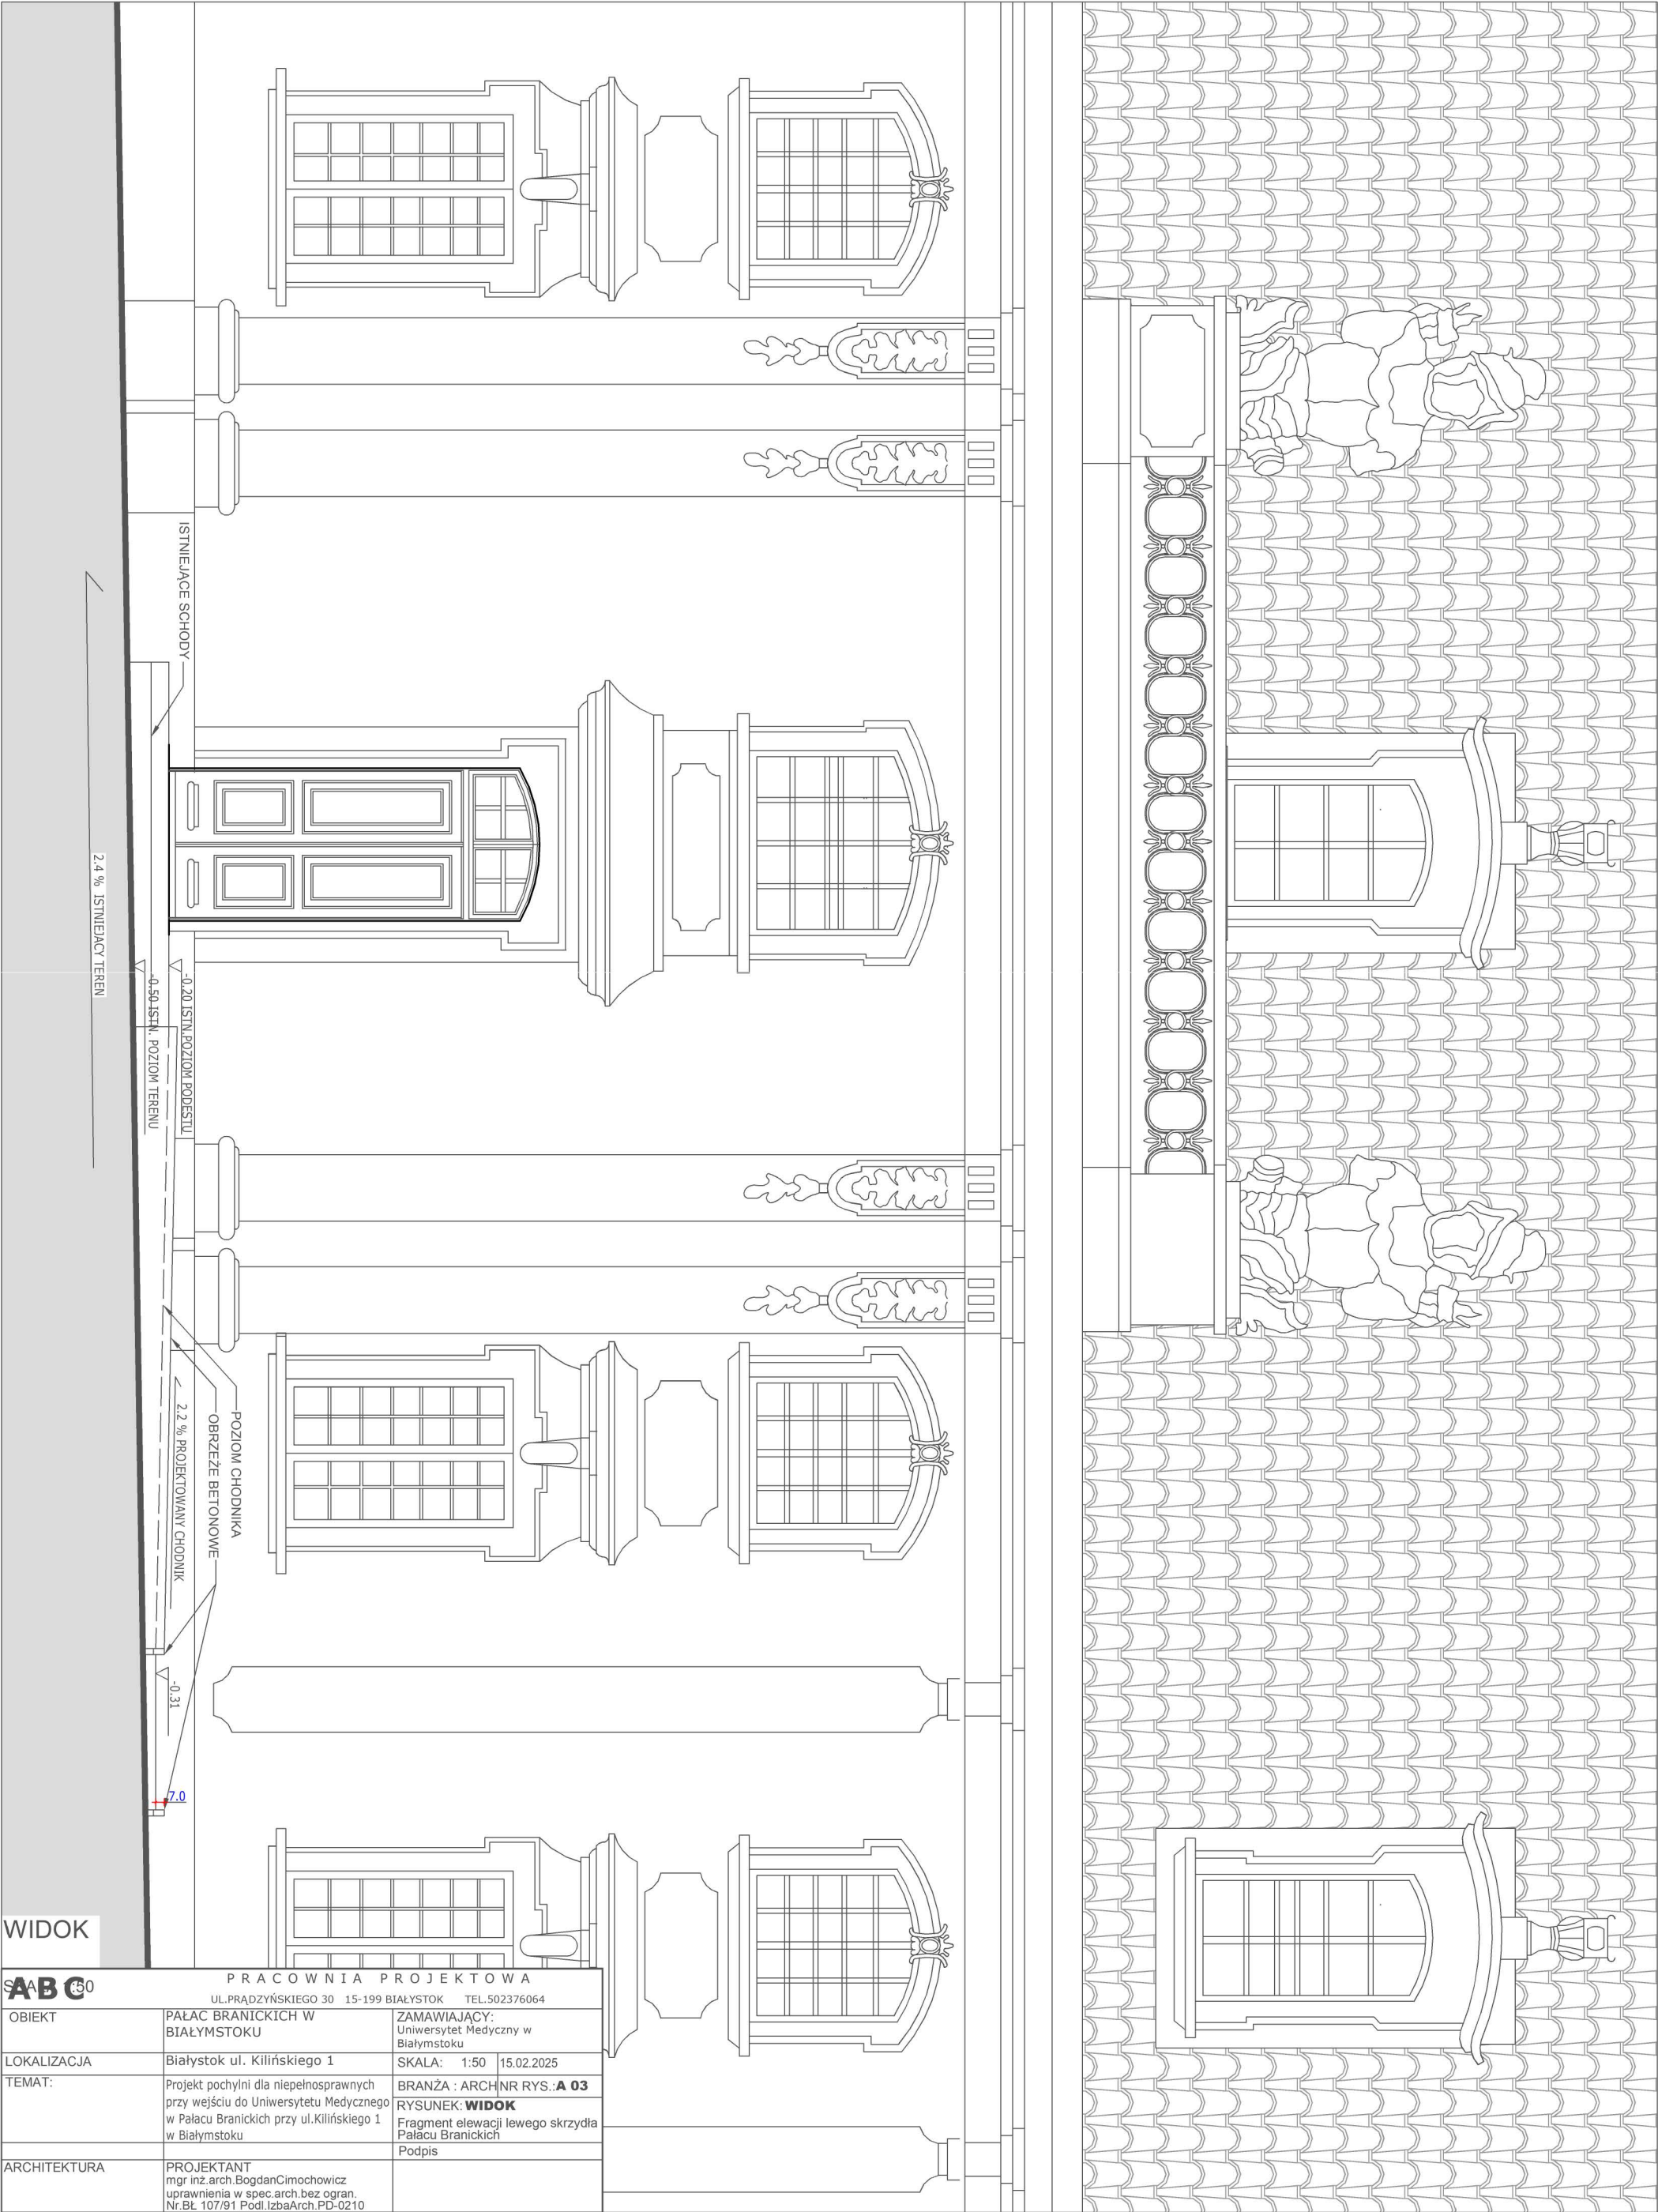

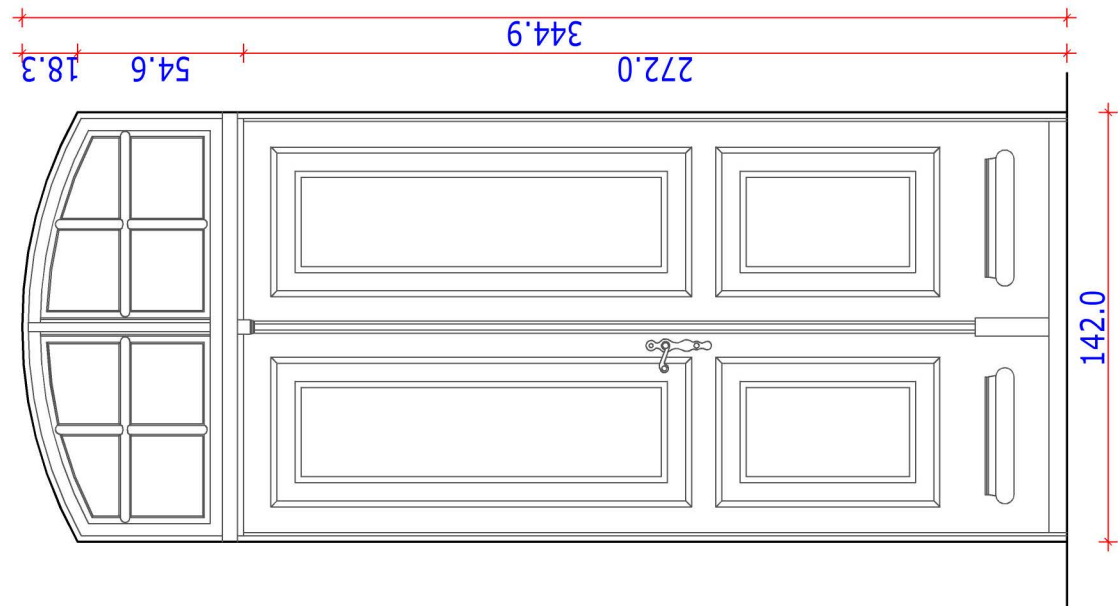

Istniejące drzwi drewniane, dwuskrzydłowe do wymiany
Nowe drzwi wykonać jako kopie drzwi stniejących / WSZYSTKIE ELEMENTY JAKO
WIERNE KOPIE 1:1, malowane
Przed malowaniem należy wykonać próby kolorystyczne.



WIDOK DRZWI SKALA 1:25

ABC PRACOWNIA PROJEKTOWA			
UL.PRADZYŃSKIEGO 30 15-199 BIAŁYSTOK TEL.502376064			
OBIEKT	PAŁAC BRANICKICH W BIAŁYMSTOKU	ZAMAWIAJACY: Uniwersytet Medyczny w Białymstoku	
LOKALIZACJA	Białystok ul. Kilińskiego 1	SKALA: 1:50	15.02.2025
TEMAT:	Przebudowa części pomieszczeń lewego skrzydła Pałacu Branickich przy ul.Kilińskiego 1 w Białymstoku	BRANŻA : ARCH NR RYS.: A 04 RYSUNEK: WIDOK DRZWI Poziom ± 0.00	
ARCHITEKTURA	PROJEKTANT mgr inż.arch.BogdanCimochowicz uprawnienia w spec.arch.bez ogran. Nr.BŁ 107/91 Podl.IzbaArch.PD-0210	Podpis	